

വിഷ്ണു

വിദ്യാനിർമ്മാണത്തിന്
ഒരു സമ്പൂർണ്ണ വഴികാട്ടി

2016 January-March / Vol. 1 / Issue 1 / Price ₹ 50/- / AED 15 / US\$ 5



പ്രതിസന്ധിയിലാണ് നാം
ആർക്കിടെക്ട് ജി. ശങ്കർ

ഉദാത്തമായ ഭവനം
ഘടകത്ത്

പ്രവാസിതയുടെ വിദ്യ

ചെലവു കുറഞ്ഞ ഭവനം

ചേസ് ലിഫ്റ്റ്

അപ്പാർട്ട്മെന്റ് ബുദ്ധിമുട്ട്

ജില്ലകളിലെ
14 വിടുകൾ



മിതവാദി വീട്

പുറംകാഴ്ചയിൽ കാണുന്ന തിരശ്ചീന ഡിസൈൻ അകത്തുള്ളിലെത്തു നോൽ ലംബമായി മാറുന്നു. എക്സ്റ്റീരിയറിലും ഇന്റീരിയറിലും വരുന്ന ഈ ഡിസൈൻ രീതികൾ തമ്മിലുള്ള കോമ്പിനേഷൻ ഡിസൈനിനെ ഹൃദ്യമാക്കുന്നുണ്ട്

■ ടീം വീടും പ്ലാനും


തൃശ്ശൂർ വലപ്പാട് സ്വന്തം രാമചന്ദ്രൻ ഒരു മിതവാദിയാണ്. എല്ലാം മിതമായി മാത്രമേ പാടുള്ളൂ എന്ന പക്ഷക്കാരൻ. പരമ്പരാഗത ശൈലിയും വാസ്തു തത്ത്വങ്ങളും ഇഴചേർത്ത് അദ്ദേഹത്തിനു വേണ്ടി 2194 സ്ക്വയർഫീറ്റിൽ ഒരു കിയിട്ടുള്ള ഈ ഭവനവും മിതത്വത്തിലുണിയതാണ്. ഇതിന് രൂപം നൽകിയത് തൃശ്ശൂർ തൃപ്രയാറിൽ അമാകിലെ ആർക്കിടെക്റ്റുകളായ അനൂപ് ചന്ദ്രനും മനീഷയും കൂടിച്ചേർന്നാണ്. പ്രായമായ ദമ്പതിയാണ് ഇവിടുത്തെ അന്തേവാസികൾ. അതിനാൽ അവരുടെ ജീവിതശൈലിക്കിണങ്ങുന്ന വീടായിരുന്നു പ്ലാൻ ചെയ്തത്. ശുദ്ധവായുവും കാറ്റും ധാരാളമായി അകത്തുള്ളിലേക്കെത്തണമെന്ന പ്രധാന ആവശ്യവും ഈ വീടിന്റെ ഡിസൈനിൽ ആദ്യസ്ഥാനം പിടിച്ചിരുന്നു.

ലംബവും തിരശ്ചീനവും

ചെരിഞ്ഞ നൂപിണാണ് വീടിന്റേത്. ലംബവും തിരശ്ചീനവുമായ ഡിസൈൻ എലമെന്റുകൾ ഉടനീളം കാണാം. തിരശ്ചീനാകൃതിയിൽ നൽകിയിട്ടുള്ള 'വുഡൻ വർക്കെനു തോന്നിക്കുന്ന സ്റ്റോൺക്ലാഡിങ്' എലിവേഷന്റെ പ്രധാന ആകർഷണമാണ്. ഇത് മുഖപ്പിലും തൂണുകളിലും വീടിന്റെ മുൻവശത്തെ ഇരുഭാഗങ്ങളിലെ ദിത്തികളിലുമായാണ് നൽകിയിരിക്കുന്നത്. പുറംകാഴ്ചയിൽ കാണുന്ന



FRONT ELEVATION

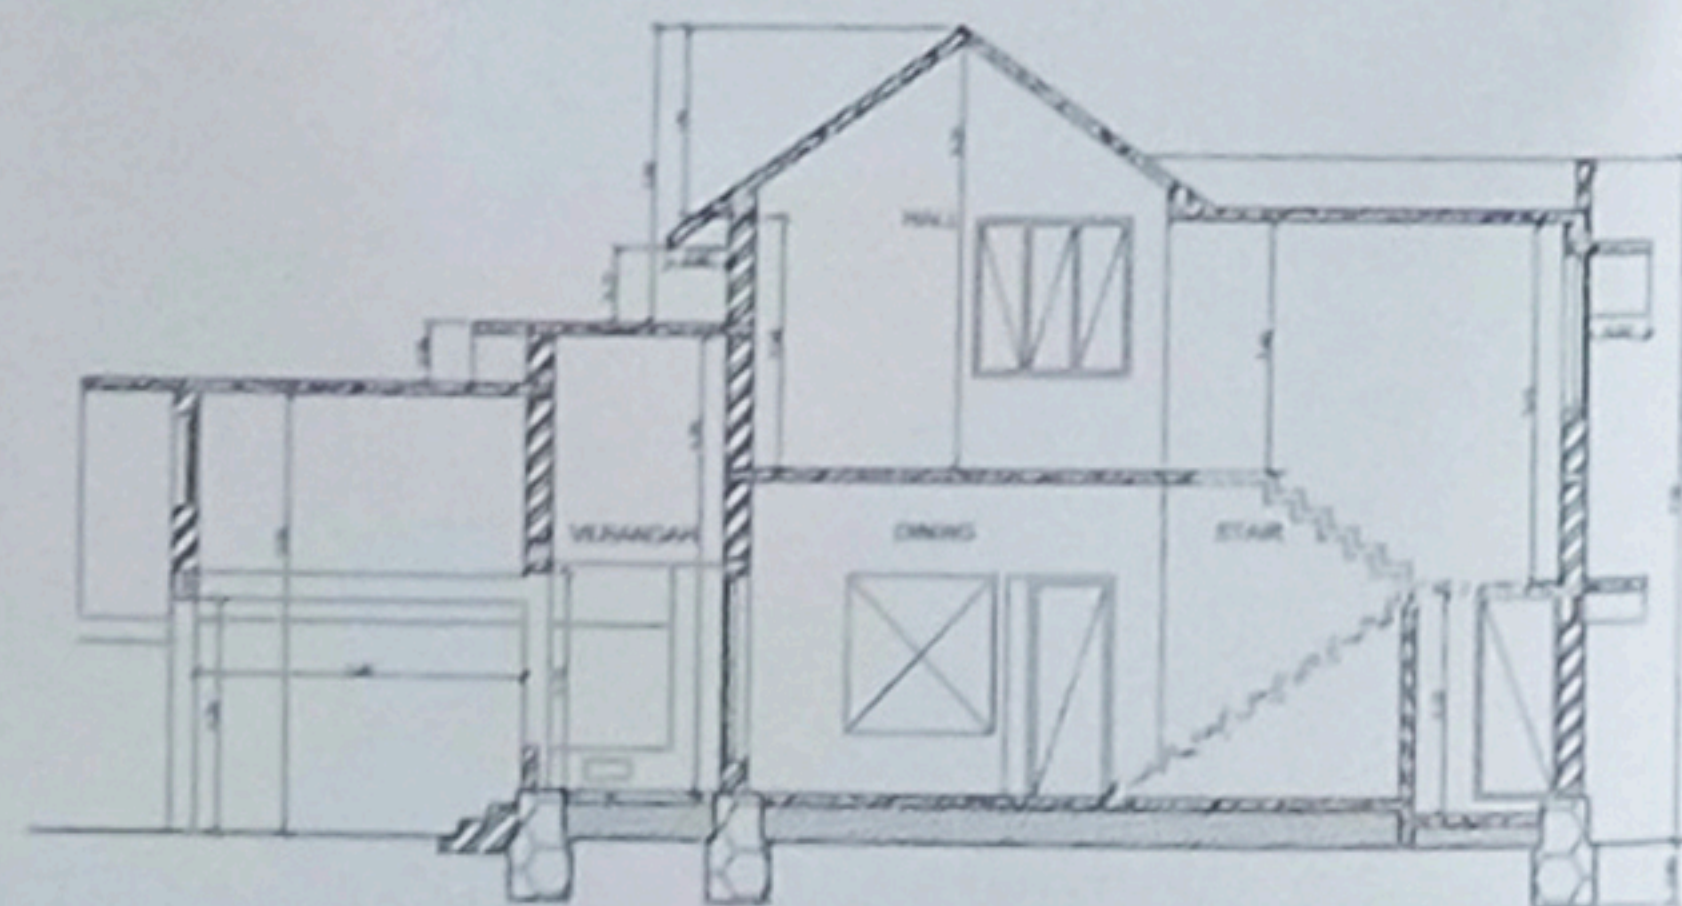


SECTION A-A




ആർക്കിടെക്ട് അനൂപ് ചന്ദ്രൻ
ആർക്കിടെക്ട് മനീഷ അനൂപ്



തടിയിൽ നിർമ്മിച്ചതായ ഫർണിച്ചറാണ്
ലിവ്സ് എരിയയെ ഭംഗിയാക്കുന്നത്.
അകത്തളങ്ങളിൽ പാലിക്കുന്ന ലംബമായ
ഡിസൈൻ ഭിത്തി ഫർണിച്ചറിലും പ്രകടമാണ്

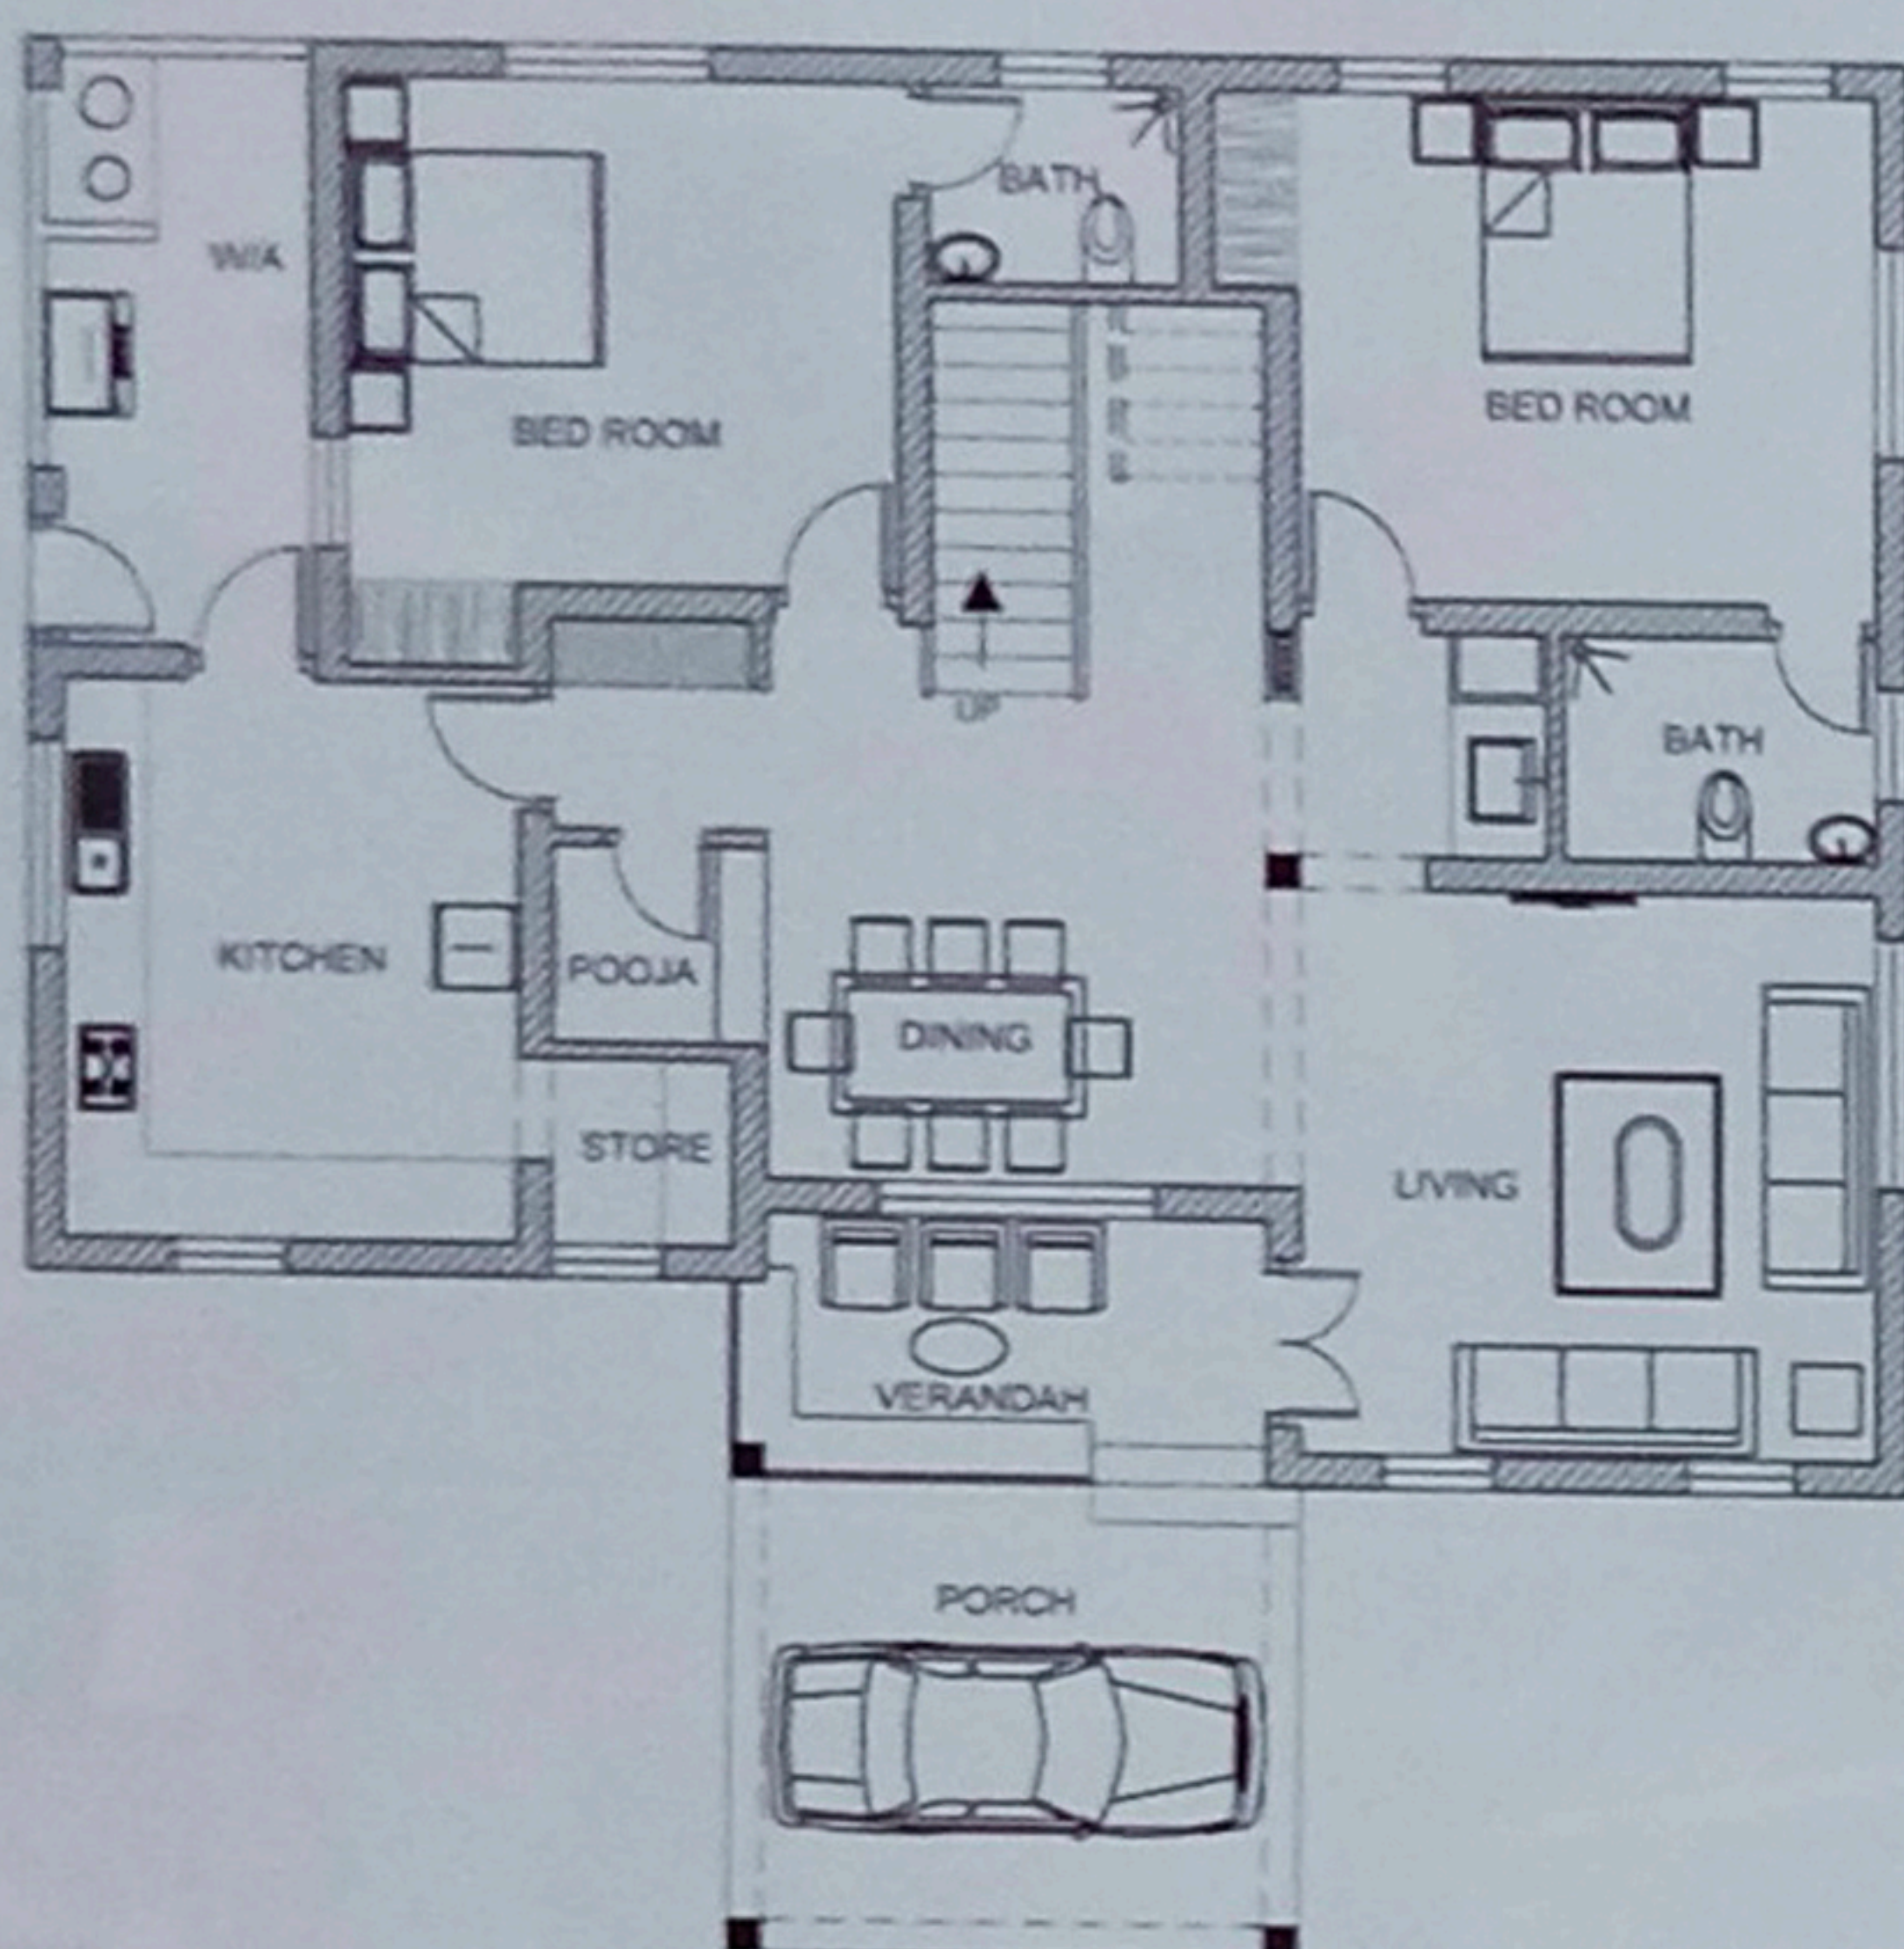


GROUND FLOOR PLAN
AREA = 1569 FT²

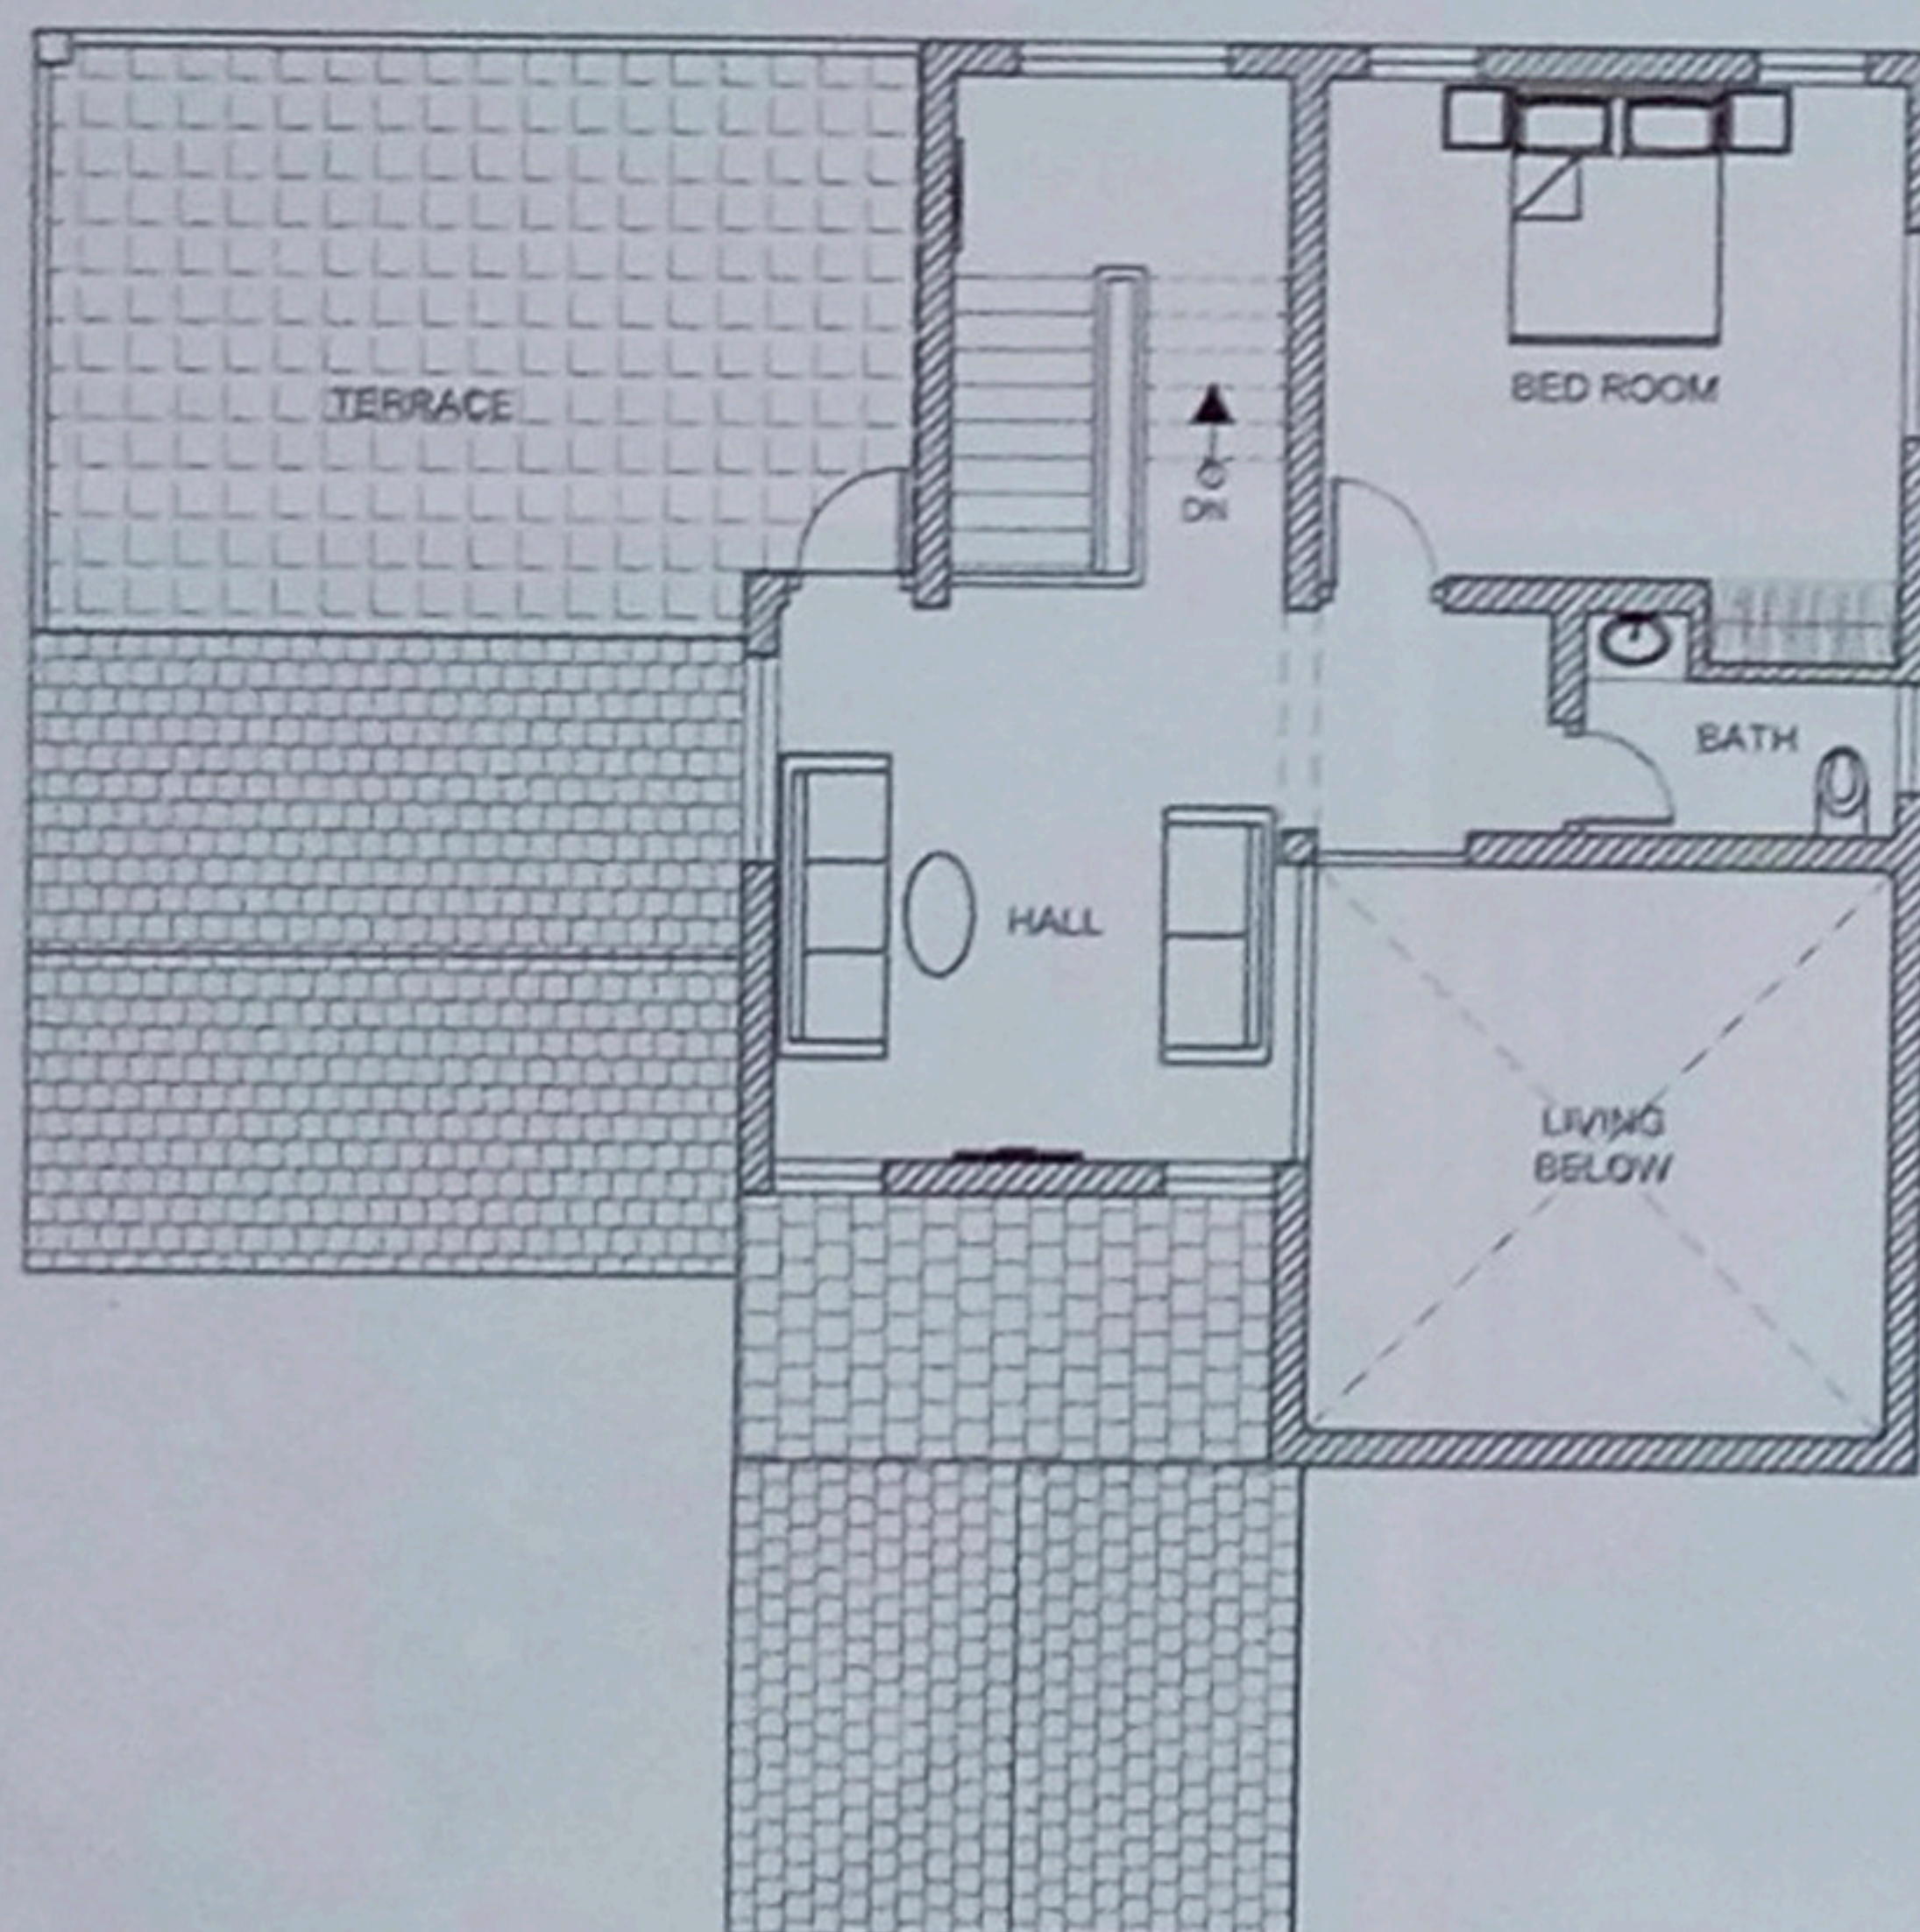

FIRST FLOOR PLAN
AREA = 625 FT²



വെർട്ടിക്കൽ ഡിസൈൻ നമ്പർ
അകത്തളങ്ങളുടെ ഹൈലൈറ്റ്
ലിവിംഗ് ഏരിയയ്ക്ക് വാണിജ്യപരമായ
ബ്രാൻഡ് വെർച്യൂവൽമാണ്
നീട്കു ചൊരുത്തിയത്

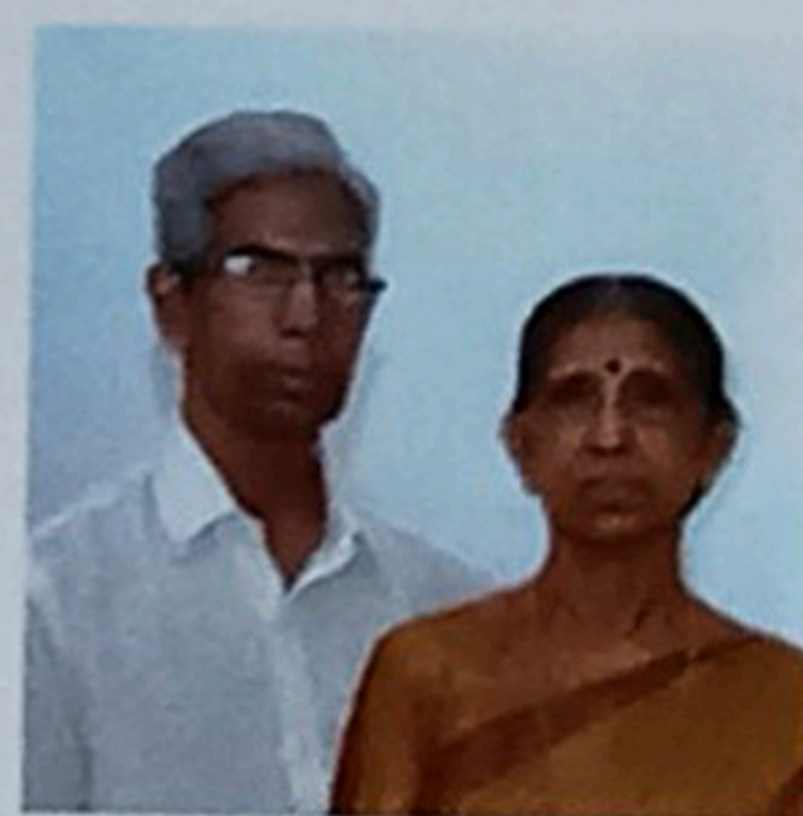

കെ.ജി. രാമചന്ദ്രൻ രാമചന്ദ്രം

PROJECT DETAILS

Architects	Anoop Chandran VP 9995000222 Manisha Anoop 8086660007 Amac Architects, Thrissur
Owner:	K.G. Ramachandran
Location:	Valapad
Year of Completion:	2014
Site Area:	47 CENT
Built Area:	2194 Sqft.
Civil Engineer & Interior Designer,	Amac Architects-Interiors- Vasthu Consultants, Triprayar, Thrissur



ഇളംനിറങ്ങളുടേയും ഫർണിച്ചറുകളുടേയും മനോഹരിതയാണ് കിടപ്പുമുറികളിൽ



തിരശ്ചീന ഡിസൈൻ അകത്തളങ്ങളിലെത്തുമ്പോൾ ലംബമായി മാറുന്നു. ഫർണിച്ചർ, ഡൈനിങ് ടേബിൾ, ഇന്റീരിയറിലെ പ്രധാനഘടകമായി വരുന്ന ജനലുകൾ എന്നിവയ്ക്കെല്ലാം തന്നെ ലംബമായ ഡിസൈനാണ് തെരഞ്ഞെടുത്തിരിക്കുന്നത്. എക്സ്റ്റീരിയറിലും ഇന്റീരിയറിലും വരുന്ന ഈ ഡിസൈൻ രീതികൾ തമ്മിലുള്ള ഈ കോമ്പിനേഷൻ ഡിസൈനിനെ ഹൃദ്യമാക്കുന്നുണ്ട്.

അടുക്കളയിൽ കബോഡുകൾക്ക് ഫെറോസിമന്റും എം.ഡി.എഫുമാണ് ഉപയോഗിച്ചിരിക്കുന്നത്



മിനിമലിസം

സിറ്റൗട്ട്, ലിവിങ്, മൂന്ന് ബെഡ്റൂമുകൾ, ഡൈനിങ്, കിച്ചൻ, വർക്കേരിയ എന്നിവയടങ്ങുന്ന ഈ ഇരുനില വീട്ടിൽ മിനിമലിസം ആധാരമാക്കിയുള്ള ഡിസൈനിങ്ങാണുള്ളത്. വൈറ്റ്-ബ്രൗൺ കോമ്പിനേഷനിൽ വുഡൻ ഷെൽഡും വരുന്ന തരത്തിലുള്ള കളർതീമാണ് വീടിന്റേത്. കടുംനിറങ്ങളെ പാടെ ഒഴിവാക്കി. കൗതുകവസ്തുക്കളുടേയും ഫർണിച്ചറുന്റേയും തെരഞ്ഞെടുപ്പിൽ ലാളിത്യം കാണാം. ഡബിൾ ഹൈറ്റിലാണ് ലിവിങ് ഒരുക്കിയിരിക്കുന്നത്. വീടിന്റെ പുറകുവശത്തുള്ള പത്ത്സെന്റോളം വരുന്ന വിശാലമായ കുളത്തിലേക്ക് നോട്ടം ലഭിക്കുന്ന തരത്തിലാണ് മൂന്ന് ബെഡ്റൂമുകളും ഒരുക്കിയിരിക്കുന്നത്. പാർട്ടീഷൻ വാൾ നൽകിയിരിക്കുന്നത് ഒരു ഡിസൈൻ എലമെന്റായാണ്. പകുതിദാഗം ഗ്ലാസ് ബോക്സ് നൽകി അതിൽ പെബിളുകൾ നിറച്ച് മുകളിലേക്ക് സ്റ്റെയിൻഡസ് സ്റ്റീൽ റോഡുകൾ ലംബമായി നൽകിക്കൊണ്ടുള്ള ഒരു ഡിസൈൻ. ഈ നയം ഇരുനിലകളിലും പിന്തുടർന്നിട്ടുണ്ട്.

വളരെ സാധാരണമട്ടിൽ ഒരുക്കിയിട്ടുള്ള അടുക്കളയുടെ കൗൺടർ ടോപ്പ് ഗ്രൈറ്റിലാണ്. കബോഡുകൾ ഫെറോസിമന്റ് ബോർഡുകളും എം.ഡി.എഫും ഉപയോഗിച്ചാണ് തയ്യാറാക്കിയിരിക്കുന്നത്. കബോഡുകൾക്ക് ബ്രൗൺ നിറം നൽകിയിരിക്കുന്നു. ചെറിയ ആവശ്യങ്ങൾക്കായി ഉപയോഗിക്കാവുന്ന രണ്ട് ബാൽക്കണികളും വീടിനുണ്ട്.

പ്രകൃത്യാലുള്ള കാറ്റും വെളിച്ചവും അകത്തളങ്ങളിലേയ്ക്കെത്തിക്കുന്ന രീതിക്കൊപ്പം വീട്ടുകാരുടെ സൗകര്യങ്ങളും ഈ ഭവനത്തിന്റെ രൂപകൽപ്പനയ്ക്ക് പ്രധാനഘടകമായിട്ടുണ്ട്. ഫർണിച്ചറുന്റെ തെരഞ്ഞെടുപ്പിലും മൊത്തം കളർ കോമ്പിനേഷനിലും പുലർത്തിയിട്ടുള്ള തെക്കും മിതത്വത്തിന്റേതായ ഒരു പ്രതീതി തന്നെയാണ് നൽകുന്നതും.

ഫോട്ടോഗ്രാഫി: ഘോഷ് കൊണ്ടിതറ